


# VIVIENDA 1

## Tipo 1a

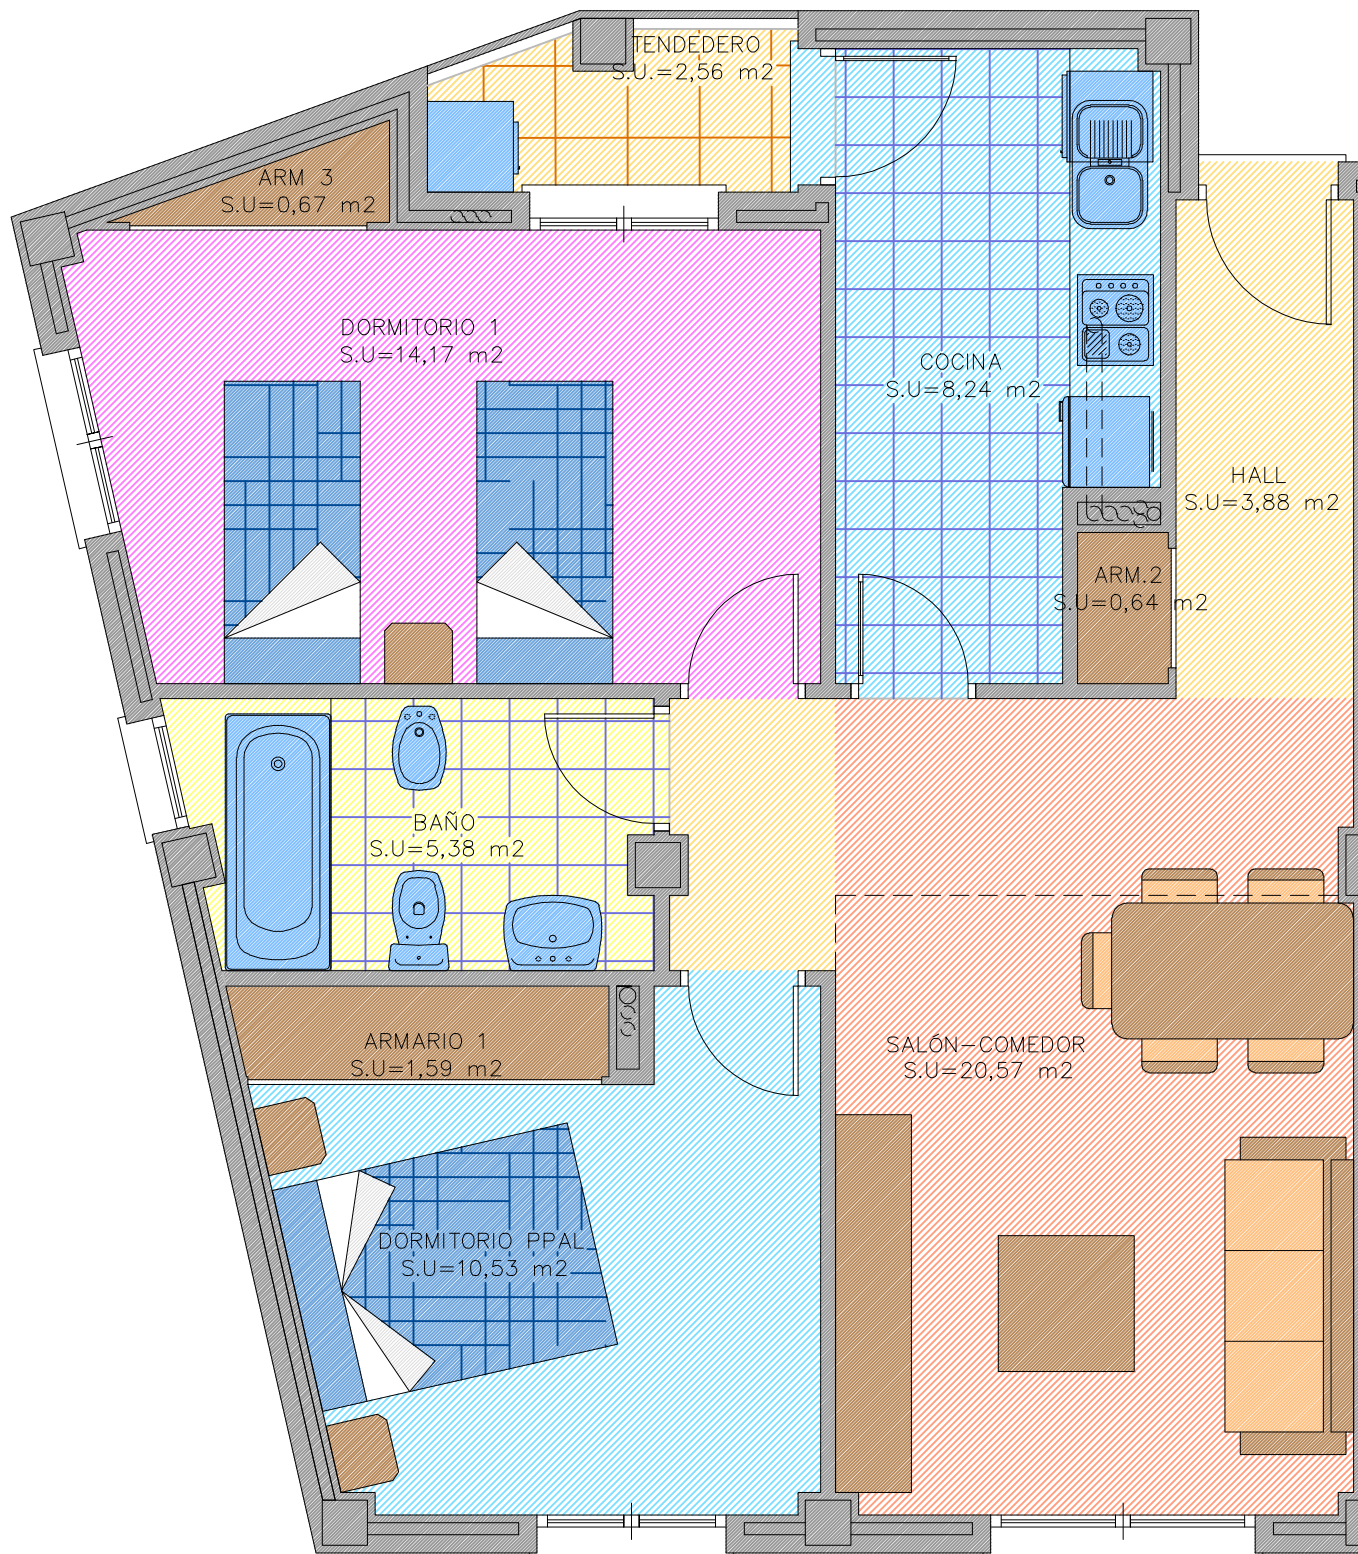

### VIVIENDA 1

HALL:	3,88 m2
SALÓN-COMEDOR.	20,57 m2
ARMARIO 2:	0,64 m2
COCINA:	8,24 m2
TENEDERO:	2,56 m2
ARMARIO 3:	0,67 m2
DORMITORIO 1:	14,17 m2
BAÑO:	5,38 m2
ARMARIO 1:	1,59 m2
DORMITORIO PPAL:	10,53 m2

TOTAL SUPERFICIE ÚTIL:	66,95 m2
TOTAL SUPERFICIE CONSTRUIDA:	77,59 m2

### PLANTA BAJA

