


VIVIENDA 11

Tipo 7

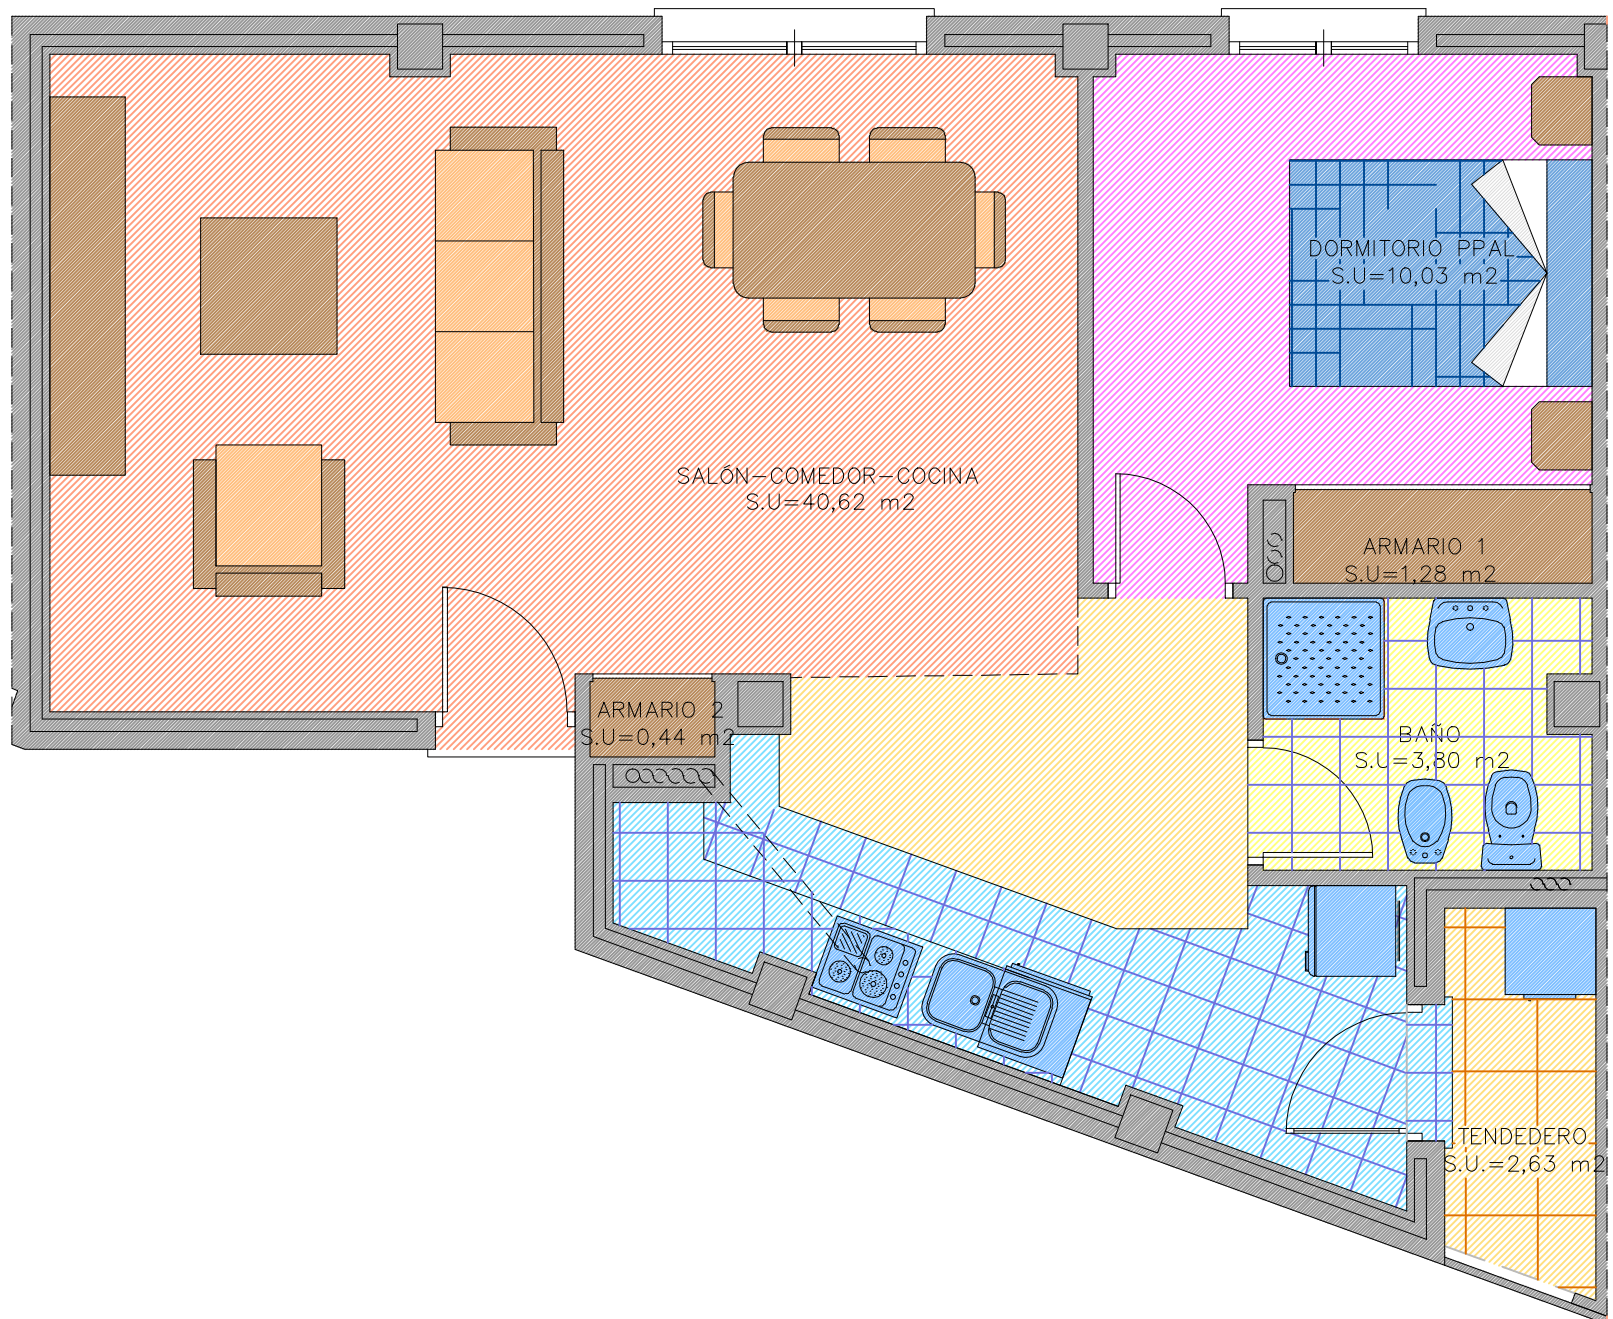

VIVIENDA 11	
SALÓN-COMEDOR-COCINA	40,62 m ²
ARMARIO 2:	0,44 m ²
TENEDERO:	2,63 m ²
DORMITORIO PPAL:	10,03 m ²
BAÑO:	3,80 m ²
ARMARIO 1:	1,28 m ²
DORMITORIO PPAL:	10,03 m ²
TOTAL SUPERFICIE ÚTIL:	57,49 m ²
TOTAL SUPERFICIE CONSTRUIDA:	67,45 m ²

