


VIVIENDA 2

Tipo 2

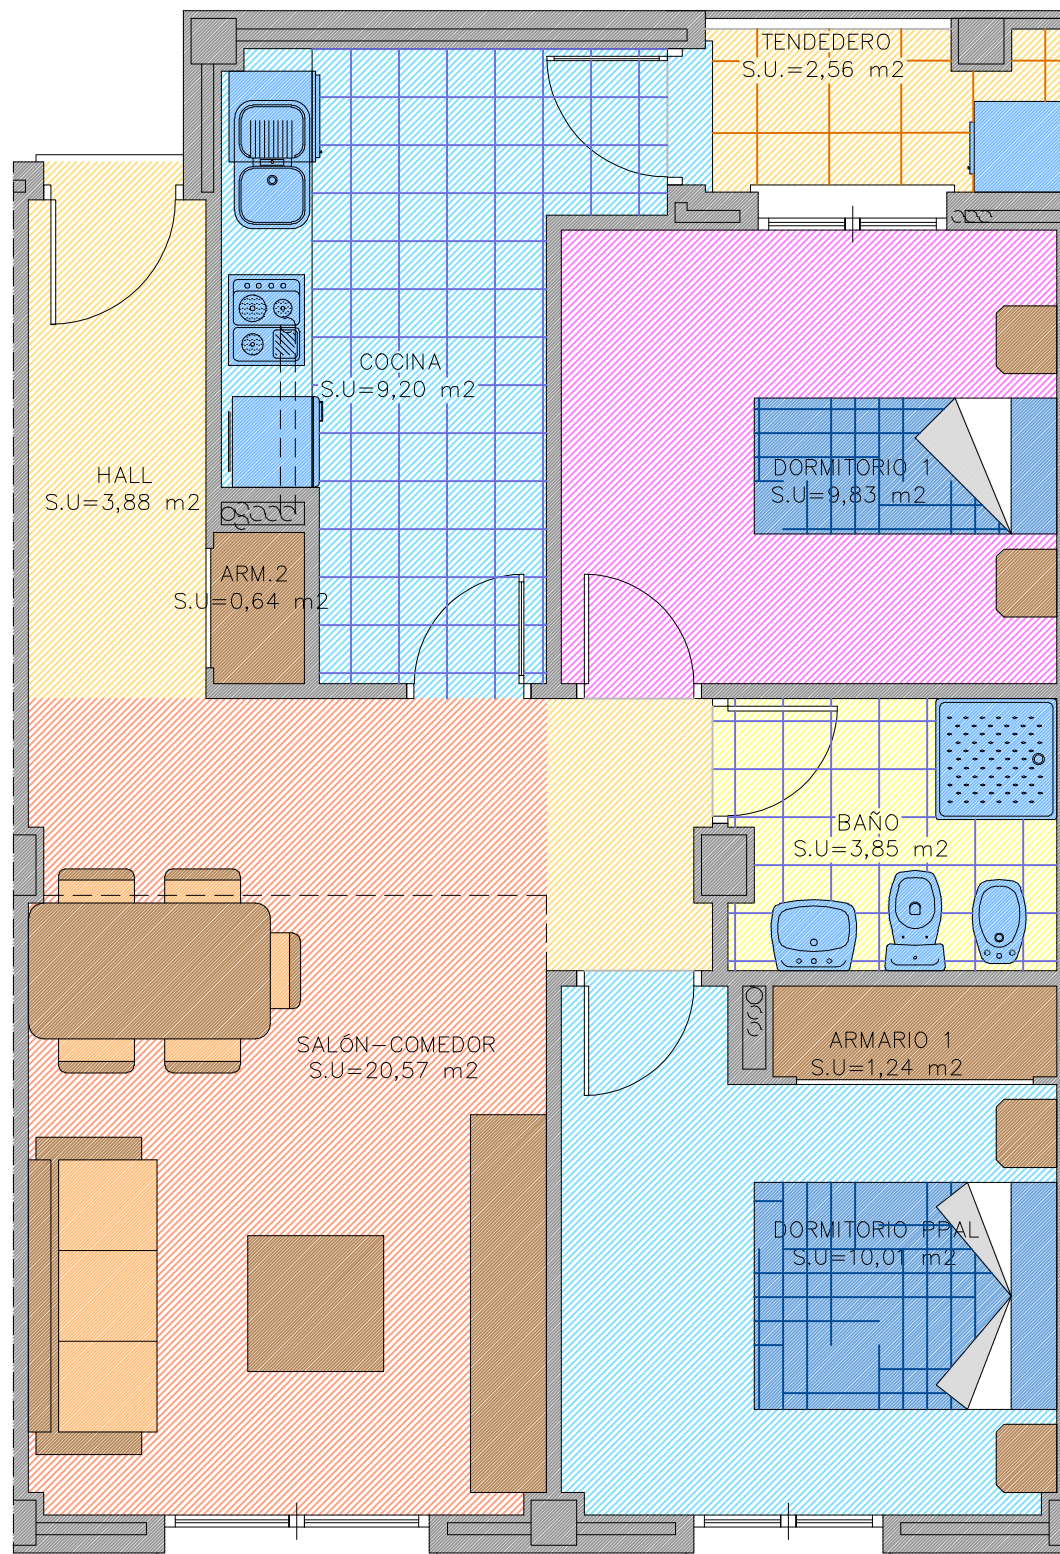

VIVIENDA 2

HALL:	3,88 m ²
SALÓN-COMEDOR.	20,57 m ²
ARMARIO 2:	0,64 m ²
COCINA:	9,20 m ²
TENEDERO:	2,56 m ²
DORMITORIO 1:	9,83 m ²
BAÑO:	3,85 m ²
ARMARIO 1:	1,24 m ²
DORMITORIO PPAL:	10,01 m ²

TOTAL SUPERFICIE ÚTIL:	60,50 m ²
TOTAL SUPERFICIE CONSTRUIDA:	68,82 m ²

PLANTA BAJA

