


VIVIENDA 9

Tipo 5

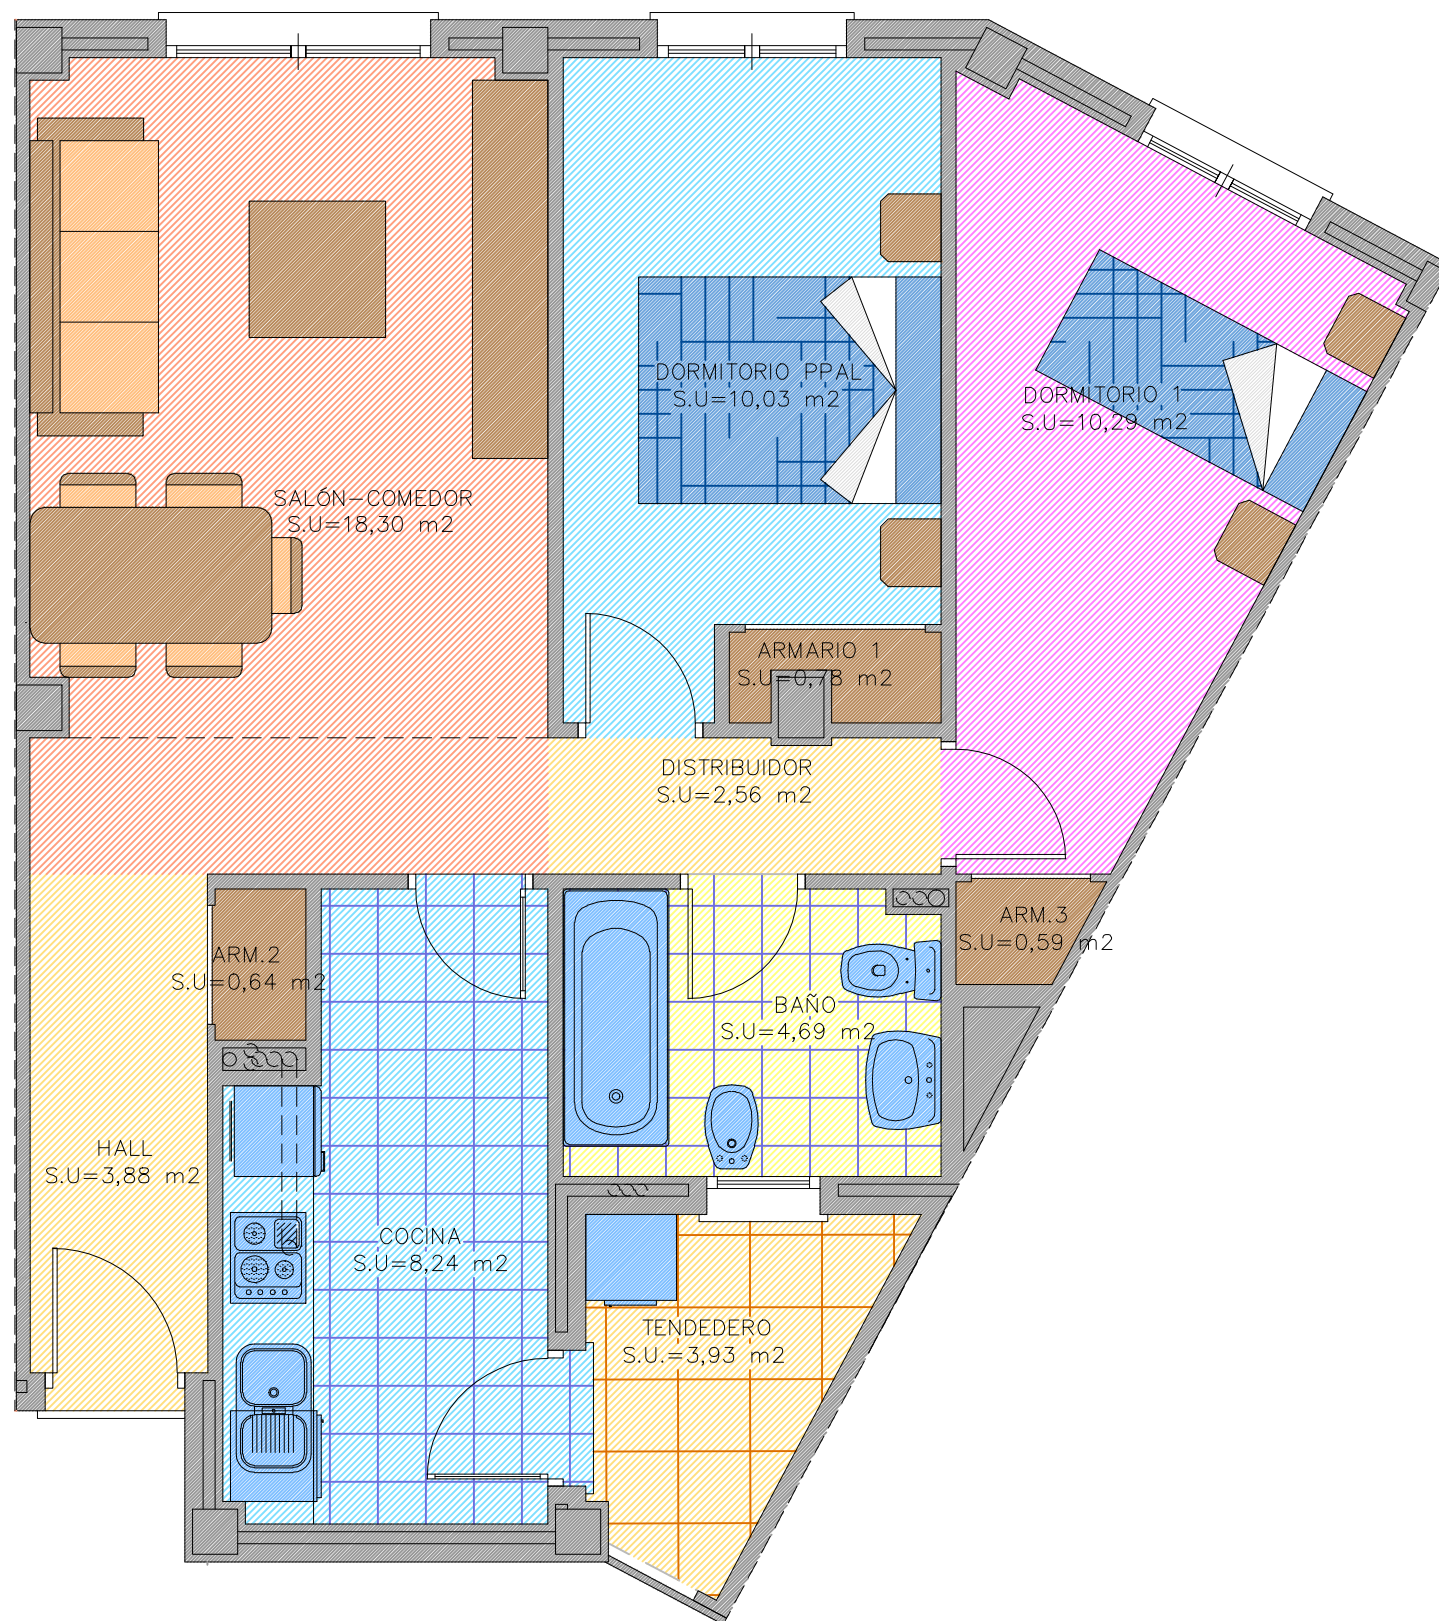

VIVIENDA 9

HALL:	3,88 m ²
SALÓN-COMEDOR:	18,30 m ²
ARMARIO 2:	0,64 m ²
COCINA:	8,24 m ²
TENDEDERO:	3,93 m ²
DORMITORIO 1:	10,29 m ²
BAÑO:	4,69 m ²
ARMARIO 1:	0,78 m ²
DORMITORIO PPAL:	10,03 m ²
DISTRIBUIDOR:	2,56 m ²
ARMARIO 3:	0,59 m ²

TOTAL SUPERFICIE ÚTIL:	61,97 m ²
TOTAL SUPERFICIE CONSTRUIDA:	71,93 m ²

PLANTA BAJA

